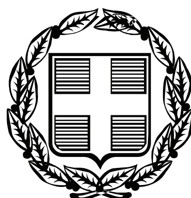


ΕΦΗΜΕΡΙΣ ΤΗΣ ΚΥΒΕΡΝΗΣΕΩΣ

ΤΗΣ ΕΛΛΗΝΙΚΗΣ ΔΗΜΟΚΡΑΤΙΑΣ

ΤΕΥΧΟΣ ΑΝΑΓΚΑΣΤΙΚΩΝ ΑΠΑΛΛΟΤΡΙΩΣΕΩΝ ΚΑΙ ΠΟΛΕΟΔΟΜΙΚΩΝ ΘΕΜΑΤΩΝ **Αρ. Φύλλου 237**

18 Ιουνίου 2010

ΠΕΡΙΕΧΟΜΕΝΑ

ΑΠΟΦΑΣΕΙΣ

ΑΠΟΦΑΣΕΙΣ

Αριθμ. 22391 (1)

Χαρακτηρισμός ως διατηρητέων στοιχείων - τμημάτων του διατηρητέου κτιρίου που βρίσκεται επί της οδού Μαυρομματαίων εντός του Άλσους του Πεδίου του Άρεως του ρυμοτομικού σχεδίου δήμου Αθηναίων.

Η ΥΠΟΥΡΓΟΣ ΠΕΡΙΒΑΛΛΟΝΤΟΣ, ΕΝΕΡΓΕΙΑΣ ΚΑΙ ΚΛΙΜΑΤΙΚΗΣ ΑΛΛΑΓΗΣ

΄Εχοντας υπόψη:

1. Τις διατάξεις του άρθρου 4 (παρ. 2) του ν.1577/1985 «Γενικός Οικοδομικός Κανονισμός» (Α΄ 210) όπως αντικαταστάθηκε από το άρθρο 3 του ν. 2831/2000 «Τροποποίηση των διατάξεων του ν. 1577/1985 «Γενικός Οικοδομικός Κανονισμός» και άλλες πολεοδομικές διατάξεις» (Α» 140).

2. Τις διατάξεις του άρθρου 90 του Κώδικα Νομοθεσίας για την Κυβέρνηση και τα Κυβερνητικά Όργανα που κυρώθηκε με το άρθρο πρώτο του π.δ/τος 63/2005 (Α' 98).

3. Τις διατάξεις της υπ'αριθμ. 2876/7-10-2009 απόφασης του Πρωθυπουργού «Αλλαγή τίτλου Υπουργείων» (Β' 2234).

4. Το υπ' αρ. Α.Π. 212216/26-10-2009 έγγραφο της Δ/νσης Πολεοδομίας του Δήμου Αθηναίων.

5. Την από 29-1-2010 αιτιολογική έκθεση του Τμήματος Παραδοσιακών Οικισμών της Δ/νσης Πολεοδομικού Σχεδιασμού.

6. Το γεγονός ότι από τις κανονιστικές διατάξεις της απόφασης αυτής δεν προκαλείται δαπάνη σε βάρος του κρατικού προϋπολογισμού και του προϋπολογισμού του οικείου ΟΤΑ, αποφασίζουμε:

Στο κτίριο που βρίσκεται επί της οδού Μαυρομματαίων εντός του Άλσους του Πεδίου του Άρεως του ρυμοτομικού σχεδίου του δήμου Αθηναίων (ν.Αττικής) φερόμενο ως ιδιοκτησία Υπουργείου Οικονομικών (Κτηματικής Υπηρεσίας Αθηνών) το οποίο έχει χαρακτηρισθεί ως διατηρητέο με την υπ' αρθ. 13321/3134/2-6-1999 απόφαση Υπουργού ΠΕΧΩΔΕ (Δ 514), χαρακτηρίζονται, ως αναπόσπαστες αρχικές λειτουργικές κατασκευές, διατηρητέα τα παρακάτω στοιχεία - τμήματα αυτού:

α) Η εξωτερική ημικυκλική σκάλα που οδηγεί στο δώμα του κυρίως κτιρίου,

β) Το πλευρικό νότιο εξωτερικό κλιμακοστάσιο.

γ) Η βεράντα του κτιρίου επί της οδού Μαυρομματαίων στο σύνολό της, όπως αυτά φαίνονται με μαύρη διαγράμμιση στο σχετικό πρωτότυπο διάγραμμα σε κλίμακα 1:200 που θεωρήθηκε από τον Προϊστάμενο της Διεύθυνσης Τοπογραφικών Εφαρμογών με την αριθμ. 22391/2010 πράξη του και που αντίτυπό του σε φωτοσμίκρυνση δημοσιεύεται με την παρούσα απόφαση.

- Στα χαρακτηριζόμενα ως διατηρητέα στοιχεία - τμήματα απαγορεύεται κάθε αφαίρεση, αλλοίωση ή καταστροφή των επί μέρους αρχιτεκτονικών ή καλλιτεχνικών και διακοσμητικών στοιχείων τους.

- Επιτρέπεται η επισκευή και ενίσχυση στον φέροντα οργανισμό τους, εφόσον δεν αλλοιώνεται ο αρχιτεκτονικός χαρακτήρας τους.

Κατά τα λοιπά εξακολουθούν να ισχύουν τα οριζόμενα με τις διατάξεις της υπ' αριθμ. 13321/3134/2-6-1999 (Δ 514) απόφασης του Υπουργού Περιβάλλοντος, Χωροταξίας και Δημοσίων ΄Εργων με την οποία το κτίριο χαρακτηρίστηκε ως διατηρητέο.

Η ισχύς της παρούσας απόφασης αρχίζει από τη δημοσίευσή της στην Εφημερίδα της Κυβερνήσεως.

Η απόφαση αυτή να δημοσιευθεί στην Εφημερίδα της Κυβερνήσεως.

Αθήνα, 31 Μαΐου 2010

Η ΥΠΟΥΡΓΟΣ


ΚΩΝΣΤΑΝΤΙΝΑ ΜΠΙΡΜΠΙΛΗ




ΕΘΝΙΚΟ ΤΥΠΟΓΡΑΦΕΙΟ

Για τεχνικούς λόγους στο σχεδιάγραμμα, έγινε σμίκρυνση, κατά ποσοστό 32%


ΚΤΙΡΙΟ GREEN PARK
ΑΠΟΣΠΑΣΜΑ ΡΥΜΟΤΟΜΙΚΟΥ- ΚΑΤΑΝΟΜΗ ΠΙΝΑΚΙΔΩΝ ΚΛ. 1:5.000
72063
Ρ.Γ.=Ο.Γ.
ΟΔΟΣ ΡΕΘΥΜΝΟΥ
ΠΛΑΤΟΥΣ 10,00μ.
ΛΕΩΦ. ΑΛΕΞΑΝΔΡΑΣ
ΠΛΑΤΟΥΣ 30,00μ.
30,00
ΑΓΑΛΜΑ
ΒΑΣ. ΚΩΝΣΤΑΝΤΙΝΟΥ

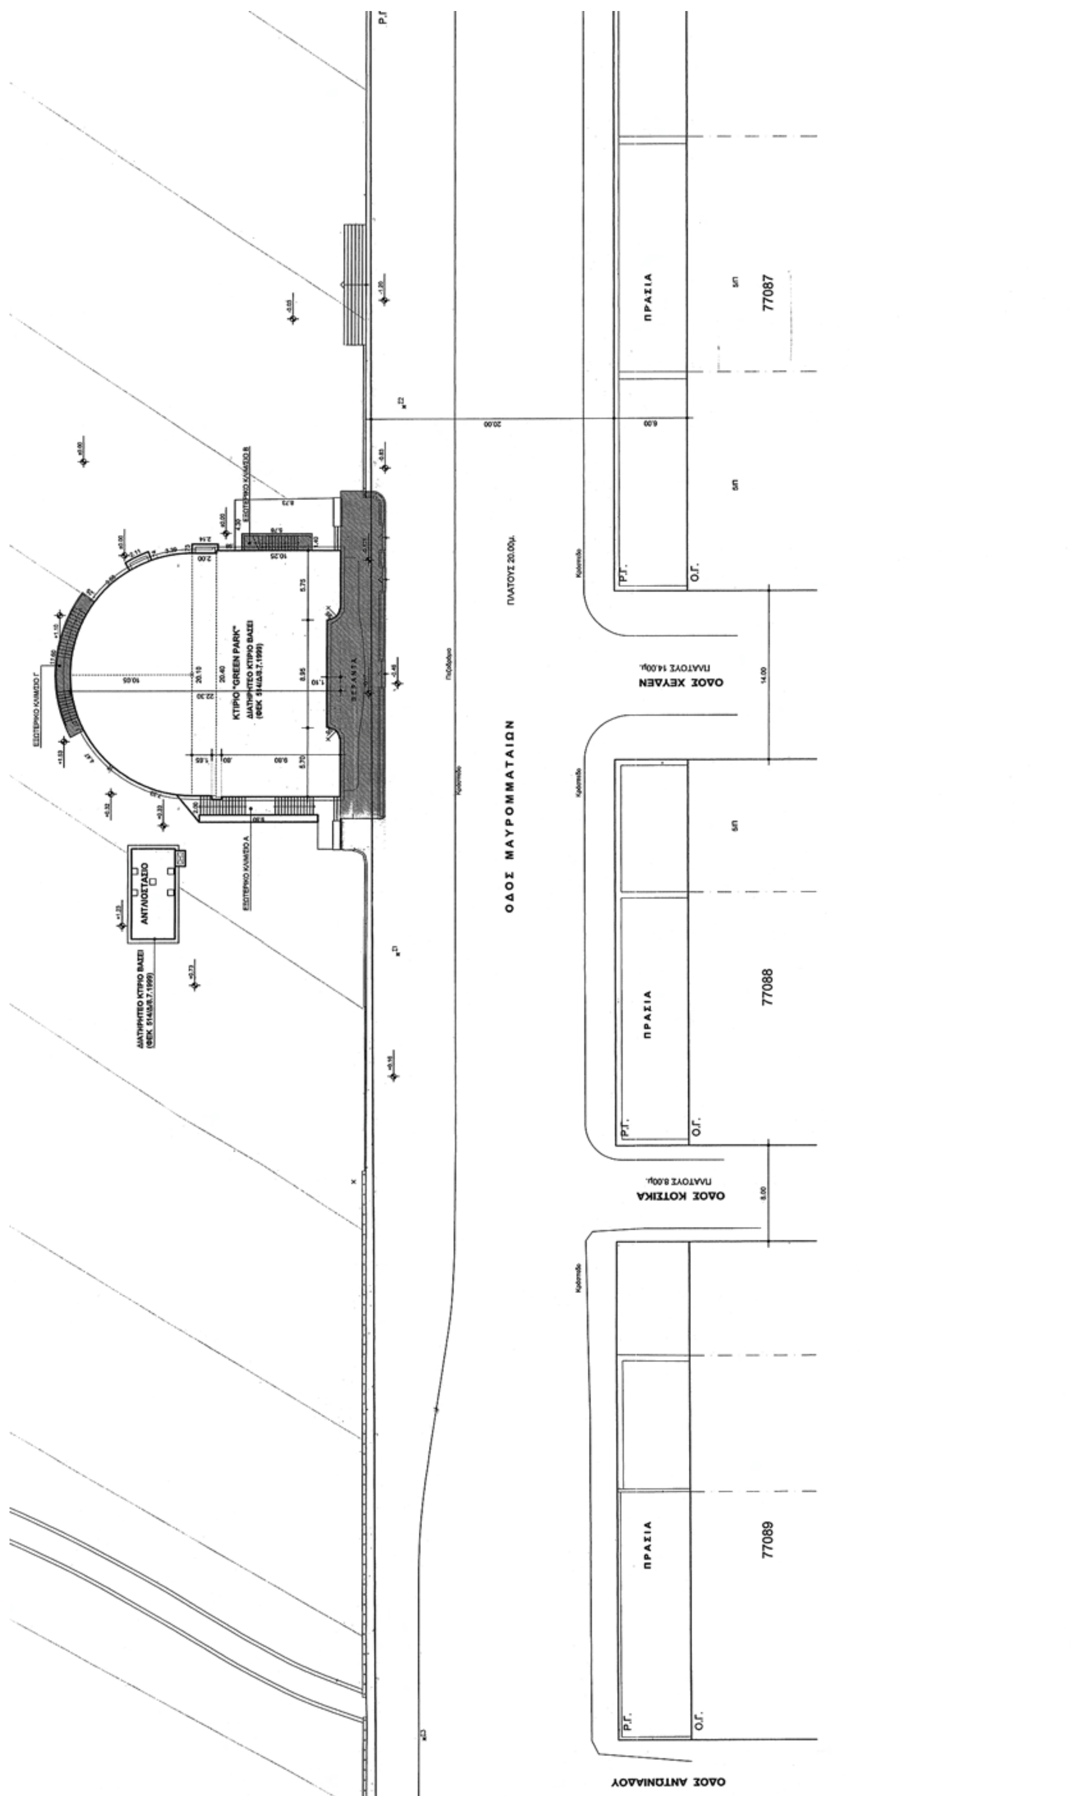
ΟΔΟΣ ΜΑΥΡΟΜΜΑΤΑΙΩΝ
ΠΛΑΤΟΥΣ 20.00μ.
ΟΔΟΣ ΧΕΥΔΕΝ
ΠΛΑΤΟΥΣ 14.00μ.
ΟΔΟΣ ΚΟΤΣΙΚΑ
ΠΛΑΤΟΥΣ 8.00μ.
ΟΔΟΣ ΑΝΤΩΝΙΑΔΟΥ
ΠΡΑΣΙΑ
77087
ΠΡΑΣΙΑ
77088
ΠΡΑΣΙΑ
77089
ΑΝΤΛΙΟΣΤΑΣΙΟ

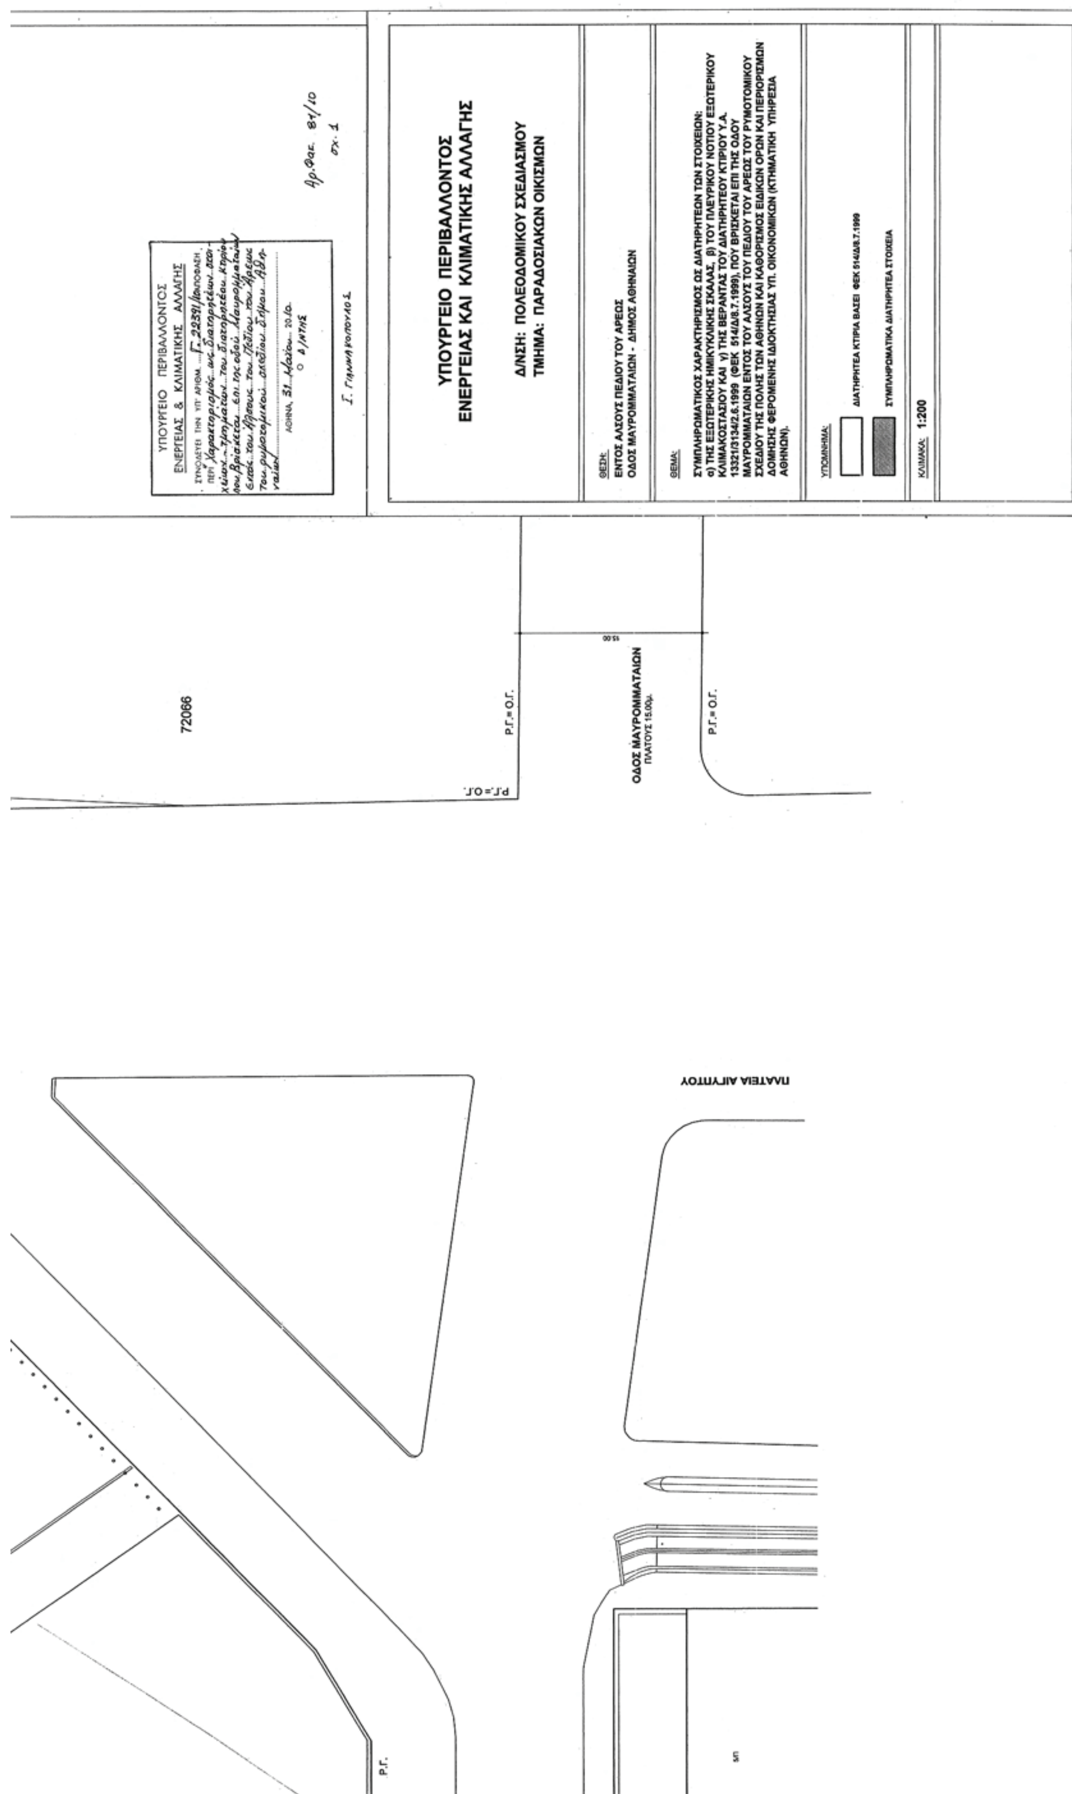
ΥΠΟΥΡΓΕΙΟ ΠΕΡΙΒΑΛΛΟΝΤΟΣ ΕΝΕΡΓΕΙΑΣ ΚΑΙ ΚΛΙΜΑΤΙΚΗΣ ΑΛΛΑΓΗΣ
Δ/ΝΣΗ: ΠΟΛΕΟΔΟΜΙΚΟΥ ΣΧΕΔΙΑΣΜΟΥ
ΤΜΗΜΑ: ΠΑΡΑΔΟΣΙΑΚΩΝ ΟΙΚΙΣΜΩΝ
ΘΕΣΗ:
ΕΝΤΟΣ ΑΛΣΟΥΣ ΠΕΔΙΟΥ ΤΟΥ ΑΡΕΩΣ
ΟΔΟΣ ΜΑΥΡΟΜΜΑΤΑΙΩΝ - ΔΗΜΟΣ ΑΘΗΝΑΙΩΝ
ΘΕΜΑ:
ΥΠΟΜΝΗΜΑ:
ΔΙΑΤΗΡΗΤΕΑ ΚΤΙΡΙΑ ΒΑΣΕΙ ΦΕΚ 514/Δ/8.7.1999
ΣΥΜΠΛΗΡΩΜΑΤΙΚΑ ΔΙΑΤΗΡΗΤΕΑ ΣΤΟΙΧΕΙΑ
ΚΛΙΜΑΚΑ: 1:200
72066
Ρ.Γ.= Ο.Γ.
ΟΔΟΣ ΜΑΥΡΟΜΜΑΤΑΙΩΝ
ΠΛΑΤΟΥΣ 15.00μ.
ΠΛΑΤΕΙΑ ΑΙΓΥΠΤΟΥ
Ρ.Γ.

Αριθμ. 10867/2009 (2)

Χαρακτηρισμός ως Δημοτικού, του μοναδικού δρόμου που ενώνει τον οικισμό Μετόχι Δράκου του Δήμου Νέας Αλικαρνασσού Νομού Ηρακλείου με την Π.Ε.Ο. Ηρακλείου-Αγ. Νικολάου.

Η ΝΟΜΑΡΧΗΣ ΗΡΑΚΛΕΙΟΥ

Έχοντας υπόψη:

1. Τις διατάξεις του από 17-07-23 Ν. Δ/τος όπως τροποποιήθηκαν και συμπληρώθηκαν και ειδικότερα τα άρθρα 3,9 και 70.

2. Τις διατάξεις του Α.Ν. 314/68 (Φ.Ε.Κ. 47/Α) και όπως αυτές ισχύουν σήμερα.

3. Τις διατάξεις του Ν. 1577/85 του ισχύοντος Γ.Ο.Κ. (Φ.Ε.Κ. 210/Α).

4. Τις διατάξεις του από 24-05-85 Π. Δ/τος (Φ.Ε.Κ. 270/Δ/1985).

5. Τις διατάξεις του υπ' αριθμό 183/86 Π. Δ/τος (Φ.Ε.Κ. 70/Α).

6. Την με αριθμό 491/2009 Απόφαση του Δημοτικού Συμβουλίου Νέας Αλικαρνασσού.

7. Την με αρ. πρωτ. 1110/26-01-2010 Βεβαίωση του Δημάρχου Νέας Αλικαρνασσού.

8. Την με αρ. 105/90 γνωμοδότηση της Νομικής Διεύθυνσης του Υπουργείου ΠΕ.ΧΩ.ΔΕ.

9. Το με αριθμό 2ο πρακτικό, θέμα 4ο με ημερομηνία συνεδρίασης 04-03-2010, σύμφωνα με το οποίο το Σ.ΧΟΠ. γνωμοδοτεί ομόφωνα για τον χαρακτηρισμό του μοναδικού δρόμου που ενώνει τον οικισμό Μετόχι Δράκου με την Π.Ε.Ο. Ηρακλείου -Αγ. Νικολάου, ως Δημοτικό.

10. Την Εγκύκλιο 22 με αριθμό πρωτοκόλλου 13170/3272/23-05-01 του Υπουργείου ΠΕ.ΧΩ.ΔΕ.

11. Το με αριθμό πρωτοκόλλου 1851/02-10-2002 έγγραφο της Διεύθυνσης ΠΕ.ΧΩ Κρήτης «Χαρακτηρισμός Δημοτικών Δρόμων με τις προϋποθέσεις του Π.Δ.24/31-05-85 (Φ.Ε.Κ. 270/Δ/1985)».

12. Την υπ' αριθμό 7623/31-10-2008 Απόφαση Νομάρχη Ηρακλείου «περί μεταβίβασης εξουσίας υπογραφής, αποφάσεων, εγγράφων κ.λπ στους Αντινομάρχες, στο Γενικό Γραμματέα, στο Γενικό Δ/ντη της 2ης Γεν. Δ/νσης, ... και στους Προϊσταμένους των Δ/νσεων της Ν. Α. Ηρακλείου», αποφασίζουμε:

Χαρακτηρίζουμε τον δρόμο που ενώνει τον οικισμό Μετόχι Δράκου του Δήμου Νέας Αλικαρνασσού του Νομού Ηρακλείου με την Π.Ε.Ο. Ηρακλείου -Αγ. Νικολάου όπως αυτός φαίνεται στο συνημμένο χάρτη κλ. 1: 5000 με τα στοιχεία : 1-2-3-4-5-6-7-8-9, ως Δημοτικό (άρθρο 1 του από 24-05/31-05-85 Π.Δ/τος, Φ.Ε.Κ. 270/Δ/1985) επειδή είναι ο μοναδικός που ενώνει τον παραπάνω οικισμό με την ΠΕΟ Ηρακλείου-Α. Νικολάου.

Για τα γήπεδα που έχουν πρόσωπο στον δρόμο αυτό ισχύουν οι διατάξεις της παρ. 2 του άρθρου 1 του από 24-5/31-05-85 Π.Δ/τος «Τροποποίηση όρων και περιορισμών δόμησης γηπέδων έξω από τα ρυμοτομικά σχέδια πόλεων και οικισμών» (Φ.Ε.Κ. 270/Δ/31-05-1985).


Από τις διατάξεις της παρούσας δεν προκύπτει δαπάνη σε βάρος του κρατικού προϋπολογισμού, ούτε σε βάρος του προϋπολογισμού των οικείων Ο.Τ.Α.

Η απόφαση αυτή να δημοσιευθεί στην Εφημερίδα της Κυβερνήσεως.

Ηράκλειο, 8 Απριλίου 2010

Η Νομάρχης

ΕΥΑΓΓΕΛΙΑ ΣΧΟΙΝΑΡΑΚΗ - ΗΛΙΑΚΗ

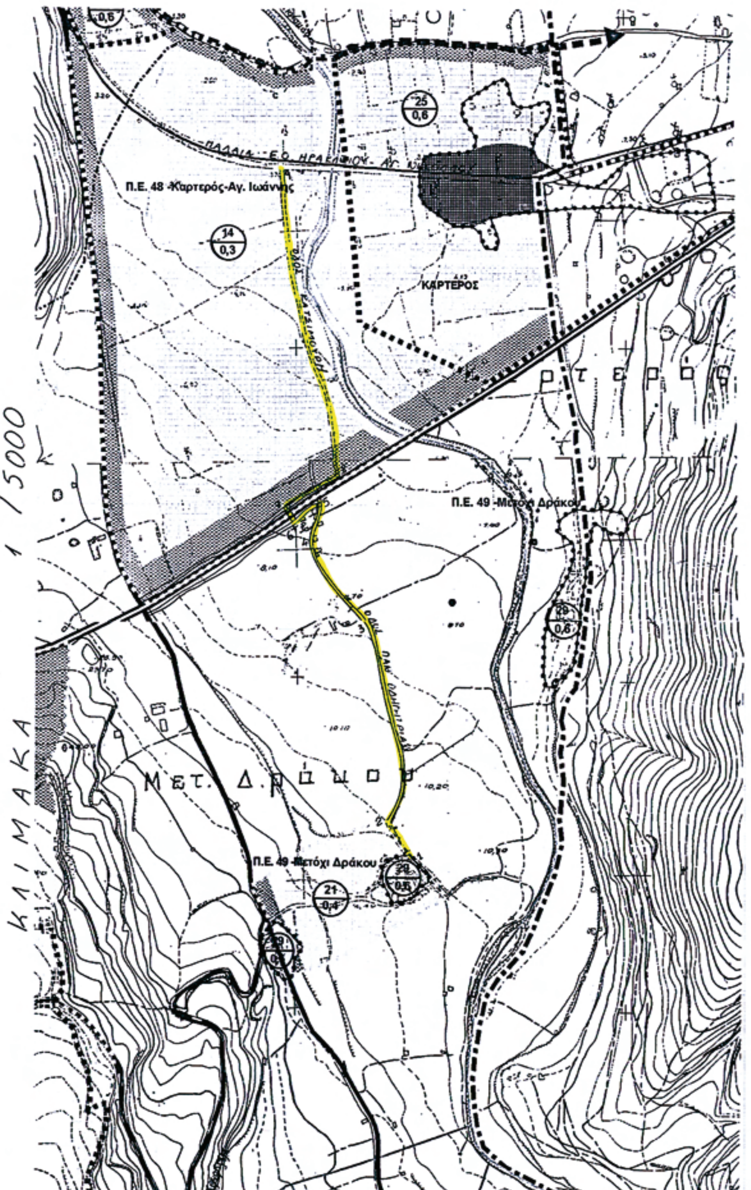

ΕΘΝΙΚΟ ΤΥΠΟΓΡΑΦΕΙΟ
Για τεχνικούς λόγους στο σχεδιάγραμμα, έγινε σμίκρυνση, κατά ποσοστό 44%

ΘΕΜΑ

ΧΑΡΑΚΤΗΡΙΣΜΟΣ ΔΗΜΟΤΙΚΟΥ ΔΡΟΜΟΥ

ΤΟΥ ΔΗΜΟΥ ΝΕΑΣ ΑΛΙΚ-ΣΣΟΥ ΝΟΜΟΥ ΗΡΑΚΛΕΙΟΥ

ΤΟΝ ΜΕ ΣΤΟΙΧΕΙΑ 1-2....8,9 ΠΟΥ ΕΝΩΝΕΙ ΤΟ ΜΕΤΟΧΙ ΔΡΑΚΟΥ ΜΕ ΤΗΝ Π.Ε.Ο.
ΗΡΑΚΛΕΙΟΥ - ΑΓΙΟΥ ΝΙΚΟΛΑΟΥ

ΗΡΩ ΑΛΕΞΑΚΗ
ΤΟΠΟΓΡ. ΜΗΧ/ΚΟΣ Τ.Ε.
με Α' βαθμό



Η παρούσα συνοδεύει την με αρ. Πρωτ. 10867 Απόφαση Νομάρχη
Ηράκλειο 8-4-2010
Ο Διευθυντής
της Διεύθυνσης Πολεοδομίας
Νομαρχιακής Αυτοδιοίκησης Ηρακλείου

ΑΝΝΑ ΤΡΟΥΛΛΙΝΟΥ
ΤΟΠ. ΜΗΧ/ΚΟΣ ΜΕ Α' β

ΑΡ. ΣΧΕΔΙΟΥ: A-1	
ΑΡ. ΦΥΛΛΟΥ:	
ΚΛΙΜΑΚΑ: 1:5000	ΗΜΕΡΟΜΗΝΙΑ ΜΑΡΤΙΟΣ 2010
ΟΙ ΤΕΧΝΙΚΟΙ ΤΗΣ ΥΠΗΡΕΣΙΑΣ	

ΕΘΝΙΚΟ ΤΥΠΟΓΡΑΦΕΙΟ

ΕΦΗΜΕΡΙΣ ΤΗΣ ΚΥΒΕΡΝΗΣΕΩΣ

ΠΕΡΙΦΕΡΕΙΑΚΑ ΓΡΑΦΕΙΑ ΠΩΛΗΣΗΣ Φ.Ε.Κ.

ΘΕΣΣΑΛΟΝΙΚΗ - Βασ. Όλγας 227	**23104 23956**	**ΚΟΜΟΤΗΝΗ** - Δημοκρατίας 1	**25310 22858**
ΠΕΙΡΑΙΑΣ - Ευρυπίδου 63	**210 4135228**	**ΛΑΡΙΣΑ** - Διοικητήριο	**2410 597449**
ΠΑΤΡΑ - Κορίνθου 327	**2610 638109**	**ΗΡΑΚΛΕΙΟ** - Πεδιάδος 2	**2810 300781**
ΙΩΑΝΝΙΝΑ - Διοικητήριο	**26510 87215**	**ΜΥΤΙΛΗΝΗ** - Πλ. Κωνσταντινουπόλεως 1	**22510 46654**

ΤΙΜΗ ΠΩΛΗΣΗΣ ΦΥΛΛΩΝ ΤΗΣ ΕΦΗΜΕΡΙΔΟΣ ΤΗΣ ΚΥΒΕΡΝΗΣΕΩΣ

Σε έντυπη μορφή:

- Για τα Φ.Ε.Κ. από 1 έως 16 σελίδες σε 1 € προσαυξανόμενη κατά 0,20 € για κάθε επιπλέον οκτασέλιδο ή μέρος αυτού.
- Για τα φωτοαντίγραφα Φ.Ε.Κ. σε 0,15 € ανά σελίδα.

Σε μορφή DVD/CD:

Τεύχος	Ετήσια έκδοση	Τριμηνιαία έκδοση	Μηνιαία έκδοση
Α΄	150 €	40 €	15 €
Β΄	300 €	80 €	30 €
Γ΄	50 €	-	-
Υ.Ο.Δ.Δ.	50 €	-	-
Δ΄	110 €	30 €	-

Τεύχος	Ετήσια έκδοση	Τριμηνιαία έκδοση	Μηνιαία έκδοση
Α.Α.Π.	110 €	30 €	-
Ε.Β.Ι.	100 €	-	-
Α.Ε.Δ.	5 €	-	-
Δ.Δ.Σ.	200 €	-	20 €
Α.Ε.-Ε.Π.Ε. και **Γ.Ε.Μ.Η.**	-	-	100 €

- Η τιμή πώλησης μεμονωμένων Φ.Ε.Κ. σε μορφή cd-rom από εκείνα που διατίθενται σε ψηφιακή μορφή και μέχρι 100 σελίδες, σε 5 € προσαυξανόμενη κατά 1 € ανά 50 σελίδες.
- Η τιμή πώλησης σε μορφή cd-rom/dvd, δημοσιευμάτων μιας εταιρείας στο τεύχος Α.Ε.-Ε.Π.Ε. και Γ.Ε.ΜΗ. σε 5 € ανά έτος.

ΠΑΡΑΓΓΕΛΙΑ ΚΑΙ ΑΠΟΣΤΟΛΗ Φ.Ε.Κ.: Τηλεφωνικά: 210 4071010 - fax: 210 4071010 - internet: http://www.et.gr

ΕΤΗΣΙΕΣ ΣΥΝΔΡΟΜΕΣ Φ.Ε.Κ.

Τεύχος	Έντυπη μορφή	Ψηφιακή μορφή
Α΄	225 €	190 €
Β΄	320 €	225 €
Γ΄	65 €	Δωρεάν
Υ.Ο.Δ.Δ.	65 €	Δωρεάν
Δ΄	160 €	80 €
Α.Α.Π.	160 €	80 €
Ε.Β.Ι.	65 €	33 €

Τεύχος	Έντυπη μορφή	Ψηφιακή μορφή
Α.Ε.Δ.	10 €	Δωρεάν
Α.Ε.-Ε.Π.Ε. και **Γ.Ε.Μ.Η.**	2.250 €	645 €
Δ.Δ.Σ.	225 €	95 €
Α.Σ.Ε.Π.	70 €	Δωρεάν
Ο.Π.Κ.	-	Δωρεάν
Α΄ + Β΄ + Δ΄ + Α.Α.Π.	-	450 €

- Το τεύχος Α.Σ.Ε.Π. (έντυπη μορφή) θα αποστέλλεται σε συνδρομητές ταχυδρομικά, με την επιβάρυνση των 70 €, ποσό το οποίο αφορά τα ταχυδρομικά έξοδα..
- Για την παροχή πρόσβασης μέσω διαδικτύου σε Φ.Ε.Κ. προηγουμένων ετών και συγκεκριμένα στα τεύχη: α) Α, Β, Δ, ΑΑΠ, Ε.Β.Ι. και Δ.Δ.Σ, η τιμή προσαυξάνεται, πέραν του ποσού της ετήσιας συνδρομής του 2007, κατά 40 € ανά έτος και ανά τεύχος και β) για το τεύχος Α.Ε.-Ε.Π.Ε. & Γ.Ε.ΜΗ, κατά 60 € ανά έτος παλαιότητας.

- Η καταβολή γίνεται σε όλες τις Δημόσιες Οικονομικές Υπηρεσίες (Δ.Ο.Υ.). Το πρωτότυπο διπλότυπο (έγγραφο αριθμ. πρωτ. 9067/28.2.2005 2η Υπηρεσία Επιτρόπου Ελεγκτικού Συνεδρίου) με φροντίδα των ενδιαφερομένων, πρέπει να αποστέλλεται ή να κατατίθεται στο Εθνικό Τυπογραφείο (Καποδιστρίου 34, Τ.Κ. 104 32 Αθήνα).
- Σημειώνεται ότι φωτοαντίγραφα διπλοτύπων, ταχυδρομικές Επιταγές για την εξόφληση της συνδρομής, δεν γίνονται δεκτά και θα επιστρέφονται.
- Οι οργανισμοί τοπικής αυτοδιοίκησης, τα νομικά πρόσωπα δημοσίου δικαίου, τα μέλη της Ένωσης Ιδιοκτητών Ημερησίου Τύπου Αθηνών και Επαρχίας, οι τηλεοπτικοί και ραδιοφωνικοί σταθμοί, η Ε.Σ.Η.Ε.Α, τα τριτοβάθμια συνδικαλιστικά Όργανα και οι τριτοβάθμιες επαγγελματικές ενώσεις δικαιούνται έκπτωσης πενήντα τοις εκατό (50%) επί της ετήσιας συνδρομής (τρέχον έτος + παλαιότητα).
- Το ποσό υπέρ ΤΑ.Π.Ε.Τ. [5% επί του ποσού συνδρομής (τρέχον έτος + παλαιότητα)], καταβάλλεται ολόκληρο (Κ.Α.Ε. 3512) και υπολογίζεται πριν την έκπτωση.
- Στην Ταχυδρομική συνδρομή του τεύχους Α.Σ.Ε.Π. δεν γίνεται έκπτωση.

Πληροφορίες για δημοσιεύματα που καταχωρούνται στα Φ.Ε.Κ. στο τηλ.: 210 527900.
Φωτοαντίγραφα παλαιών Φ.Ε.Κ.: Μάρνη 8, τηλ.: 210 8220885, 210 8222924, 210 5279050.
Οι πολίτες έχουν τη δυνατότητα ελεύθερης ανάγνωσης των δημοσιευμάτων που καταχωρούνται σε όλα τα τεύχη της Εφημερίδας της Κυβερνήσεως πλην εκείνων που καταχωρούνται στο τεύχος Α.Ε.-Ε.Π.Ε. από την ιστοσελίδα του Εθνικού Τυπογραφείου (www.et.gr)

ΟΙ ΥΠΗΡΕΣΙΕΣ ΕΞΥΠΗΡΕΤΗΣΗΣ ΠΟΛΙΤΩΝ ΛΕΙΤΟΥΡΓΟΥΝ ΚΑΘΗΜΕΡΙΝΑ ΑΠΟ 08:00 ΜΕΧΡΙ 13:00



ΑΠΟ ΤΟ ΕΘΝΙΚΟ ΤΥΠΟΓΡΑΦΕΙΟ
ΚΑΠΟΔΙΣΤΡΙΟΥ 34 * ΑΘΗΝΑ 104 32 * ΤΗΛ. 210 52 79 000 * FAX 210 52 21 004
ΗΛΕΚΤΡΟΝΙΚΗ ΔΙΕΥΘΥΝΣΗ: http://www.et.gr – e-mail: webmaster.et@et.gr